
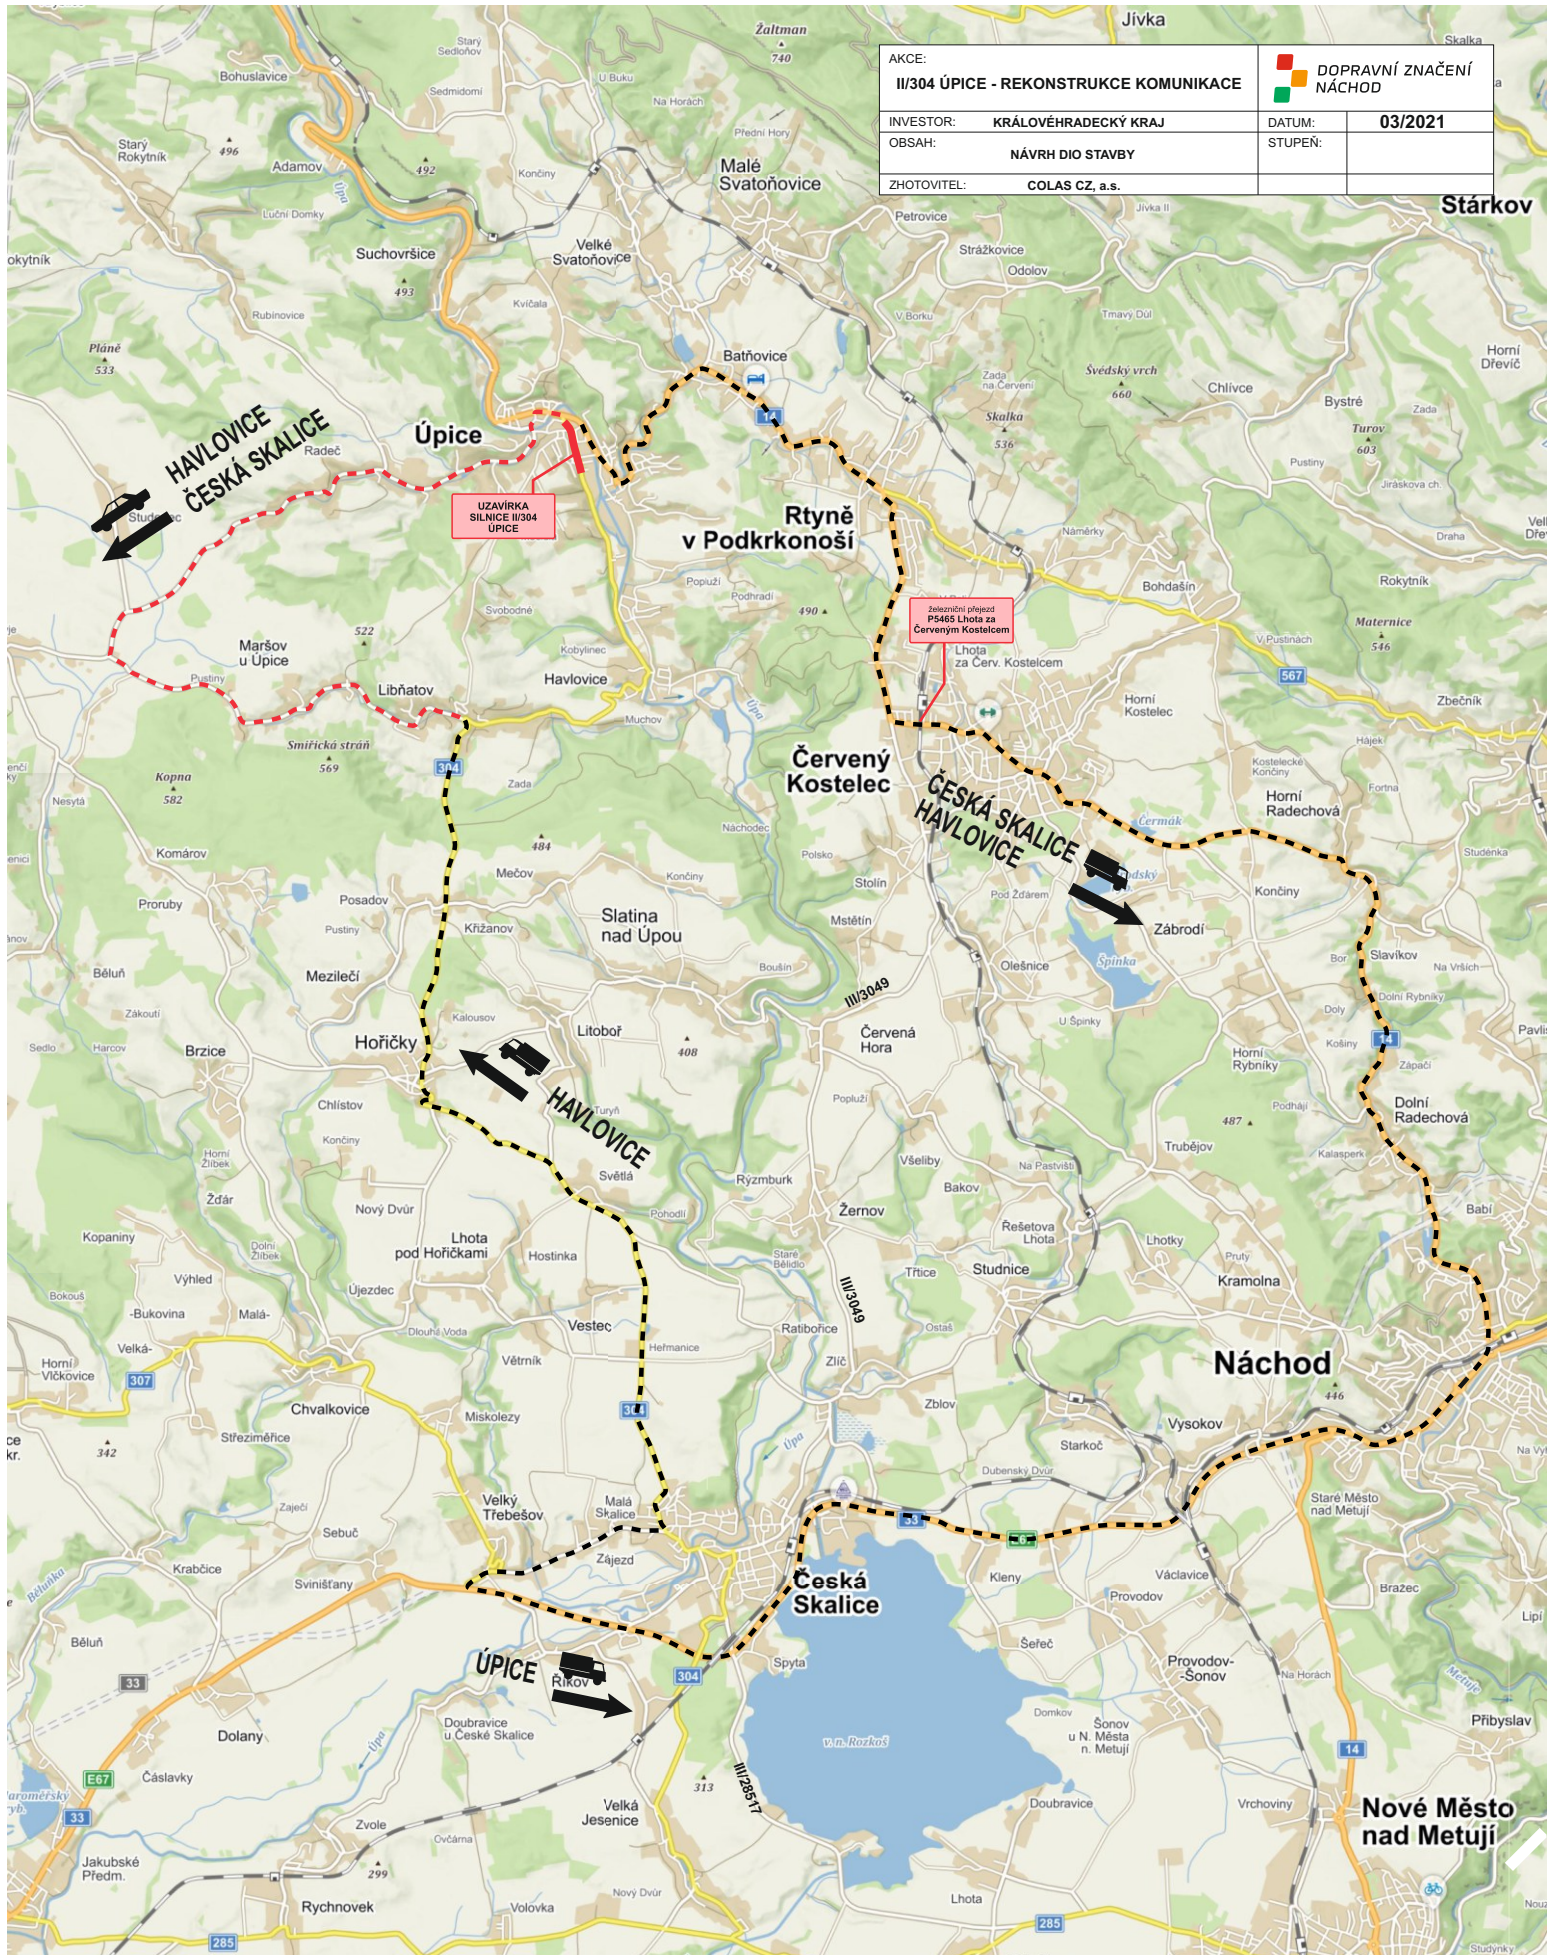


AKCE:	II/304 ÚPICE - REKONSTRUKCE KOMUNIKACE		 DOPRAVNÍ ZNAČENÍ NÁCHOD
INVESTOR:	KRÁLOVÉHRADECKÝ KRAJ		
OBSAH:	NÁVRH DIO STAVBY		STUPEŇ:
ZHOTOVITEL:	COLAS CZ, a.s.		



**HAVLOVICE
ČESKÁ SKALICE**

UZAVÍRKA SILNICE II/304 ÚPICE

**ČESKÁ SKALICE
HAVLOVICE**

HAVLOVICE

ÚPICE

Nové Město nad Metují